


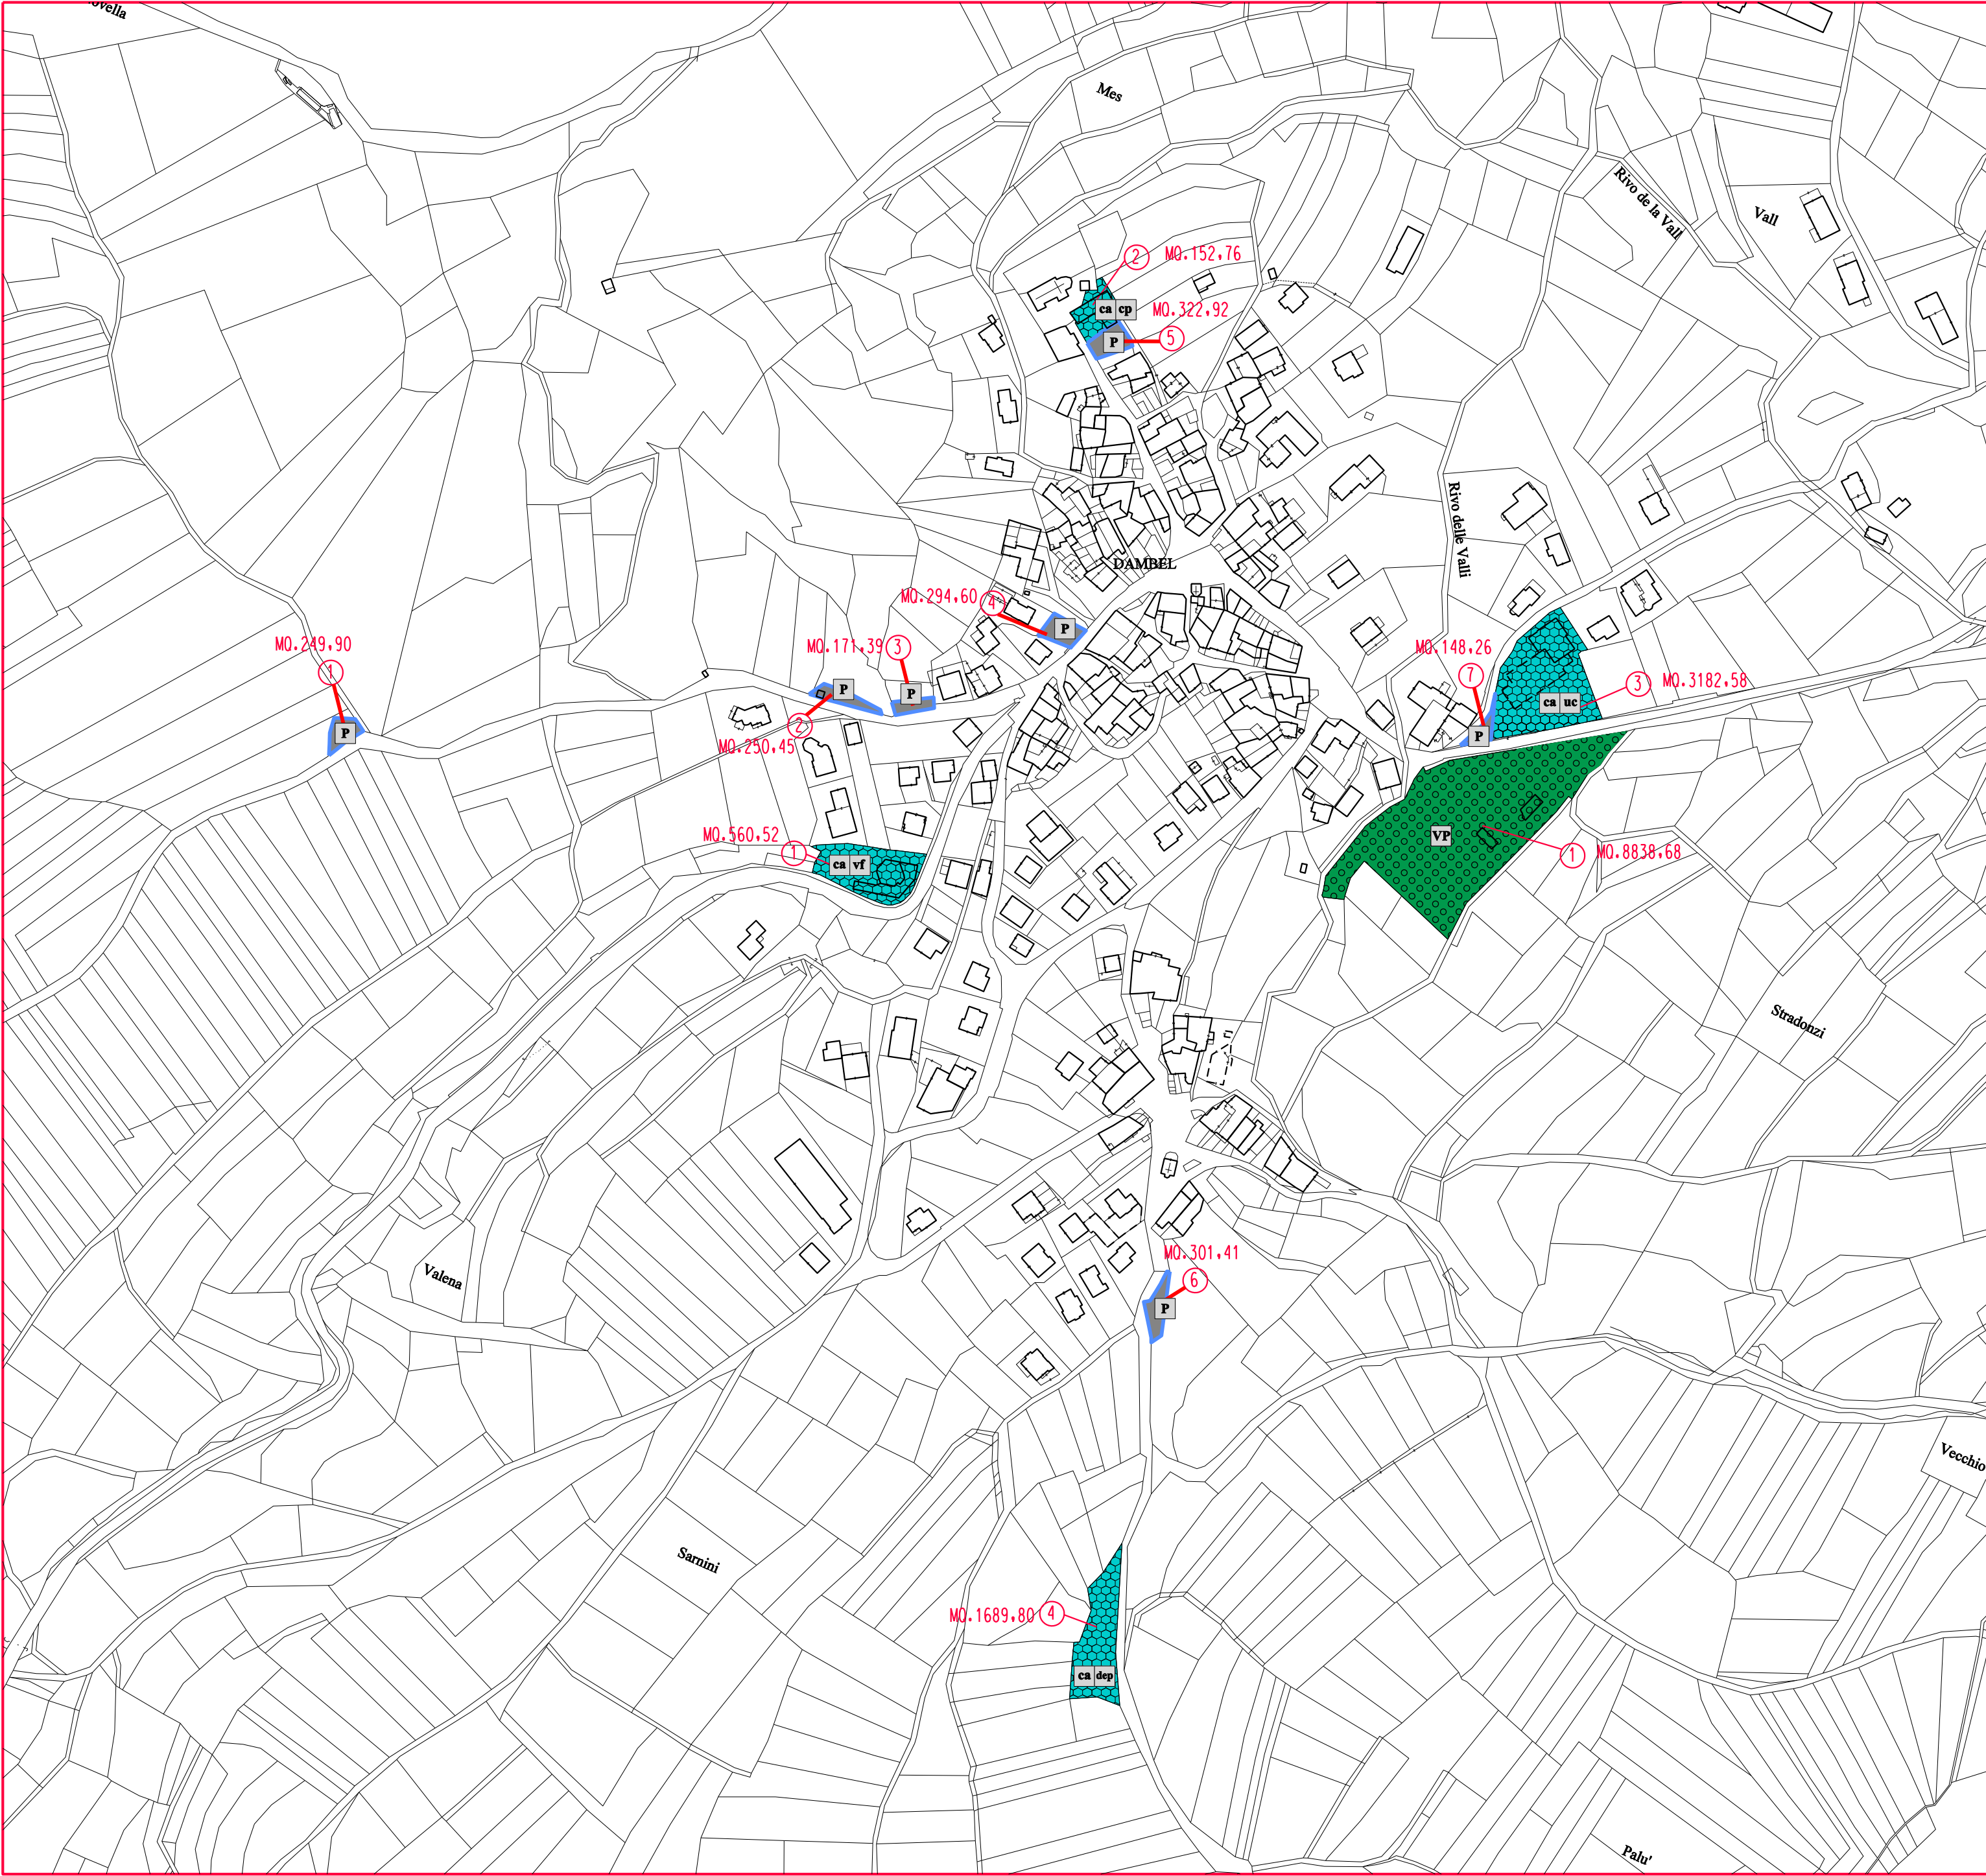


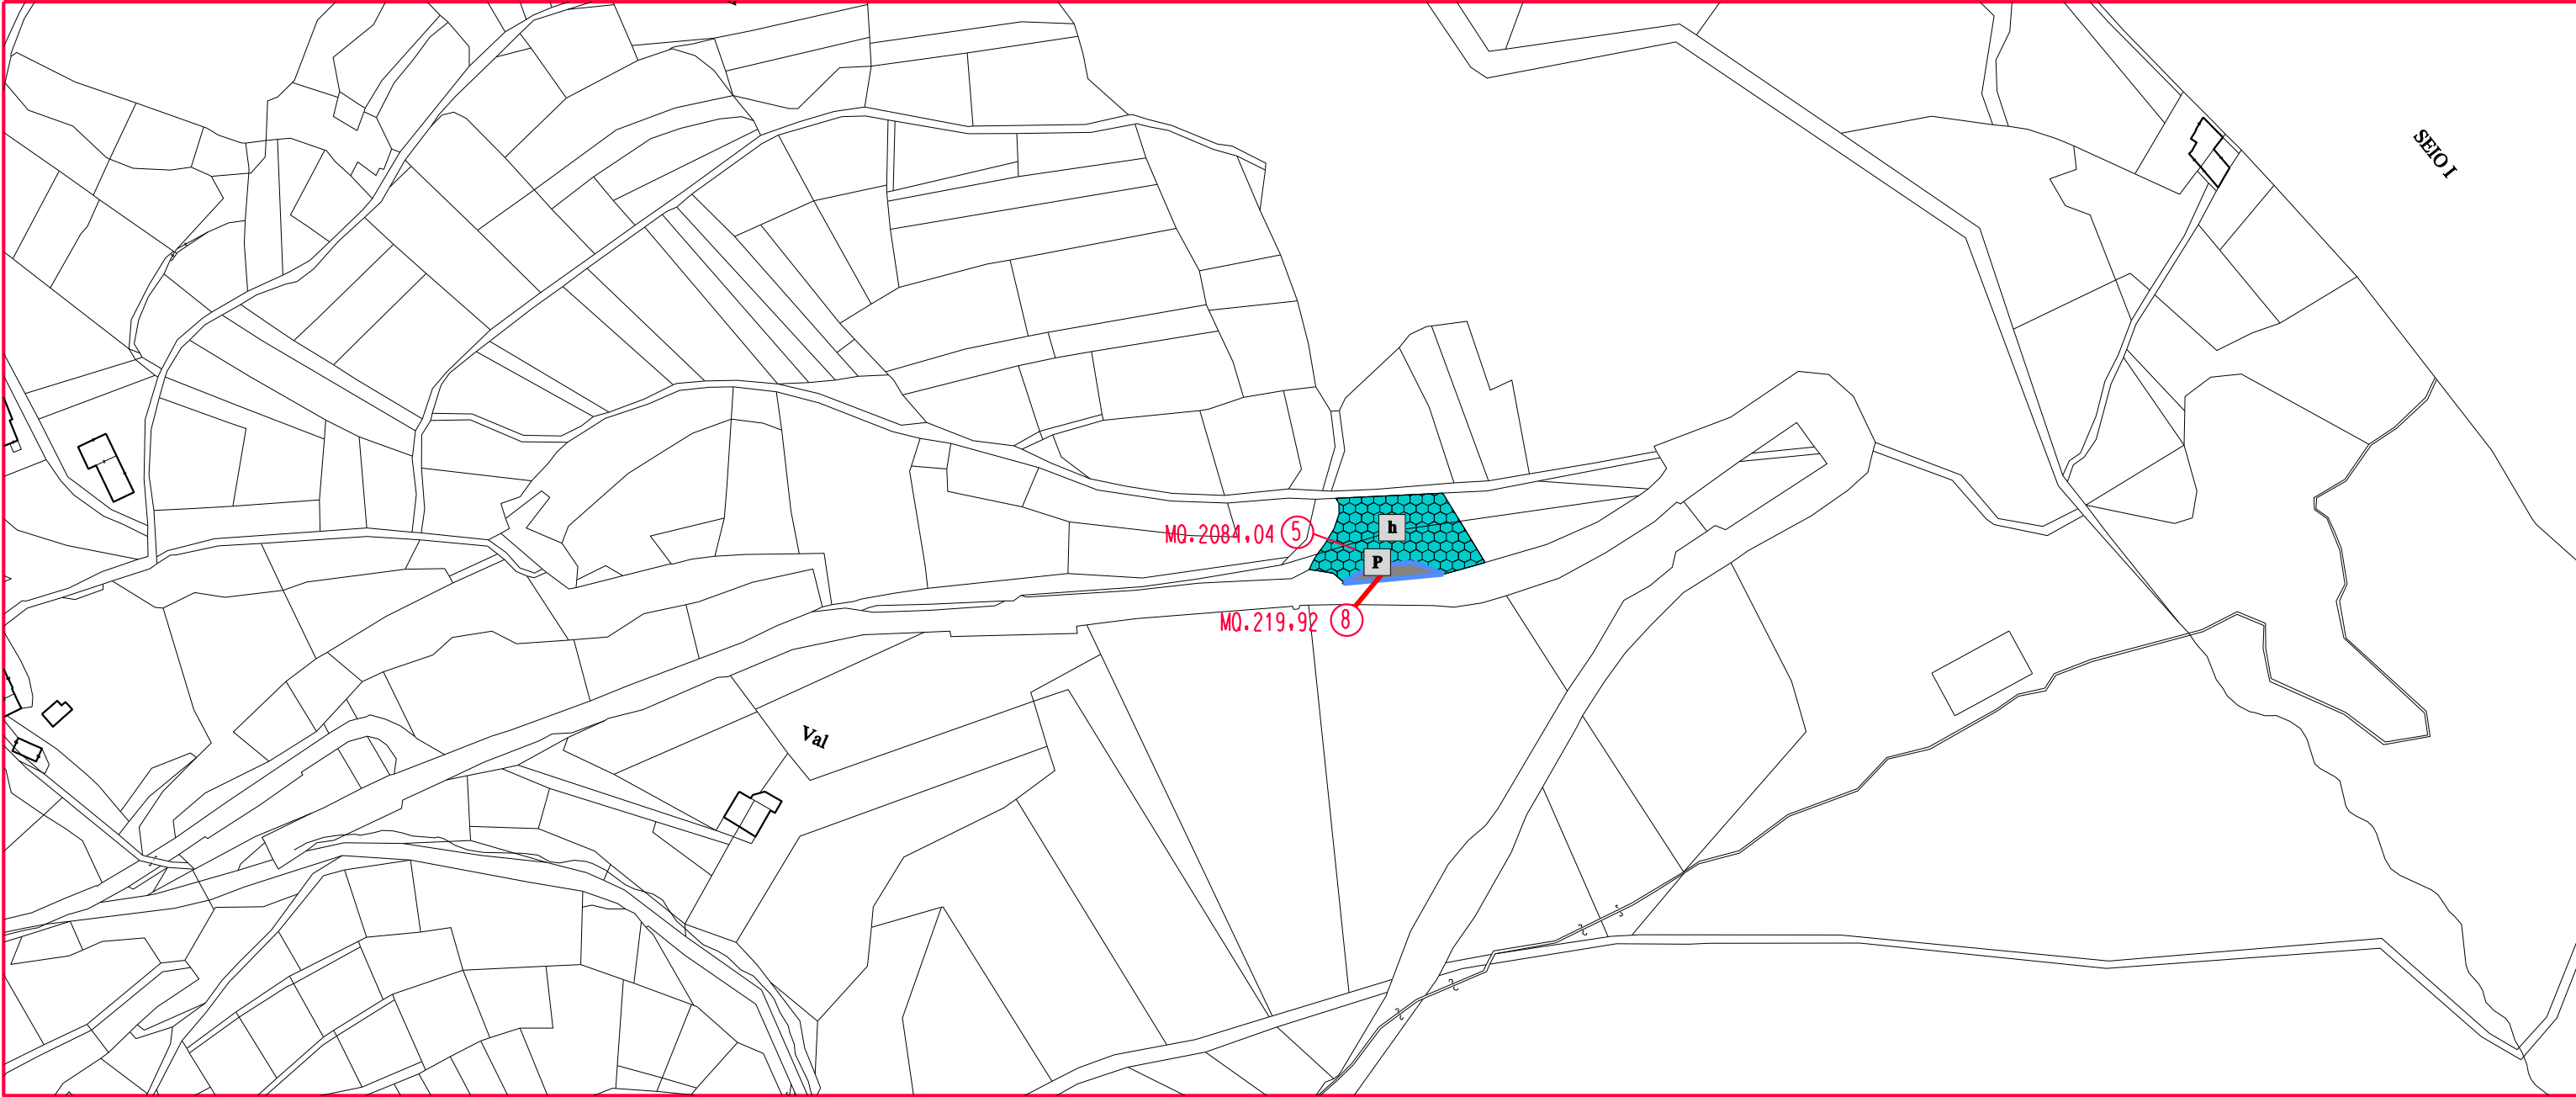

PROVINCIA DI TRENTO

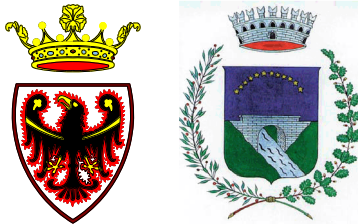

Piano Regolatore Generale
Comune di DAMBEL

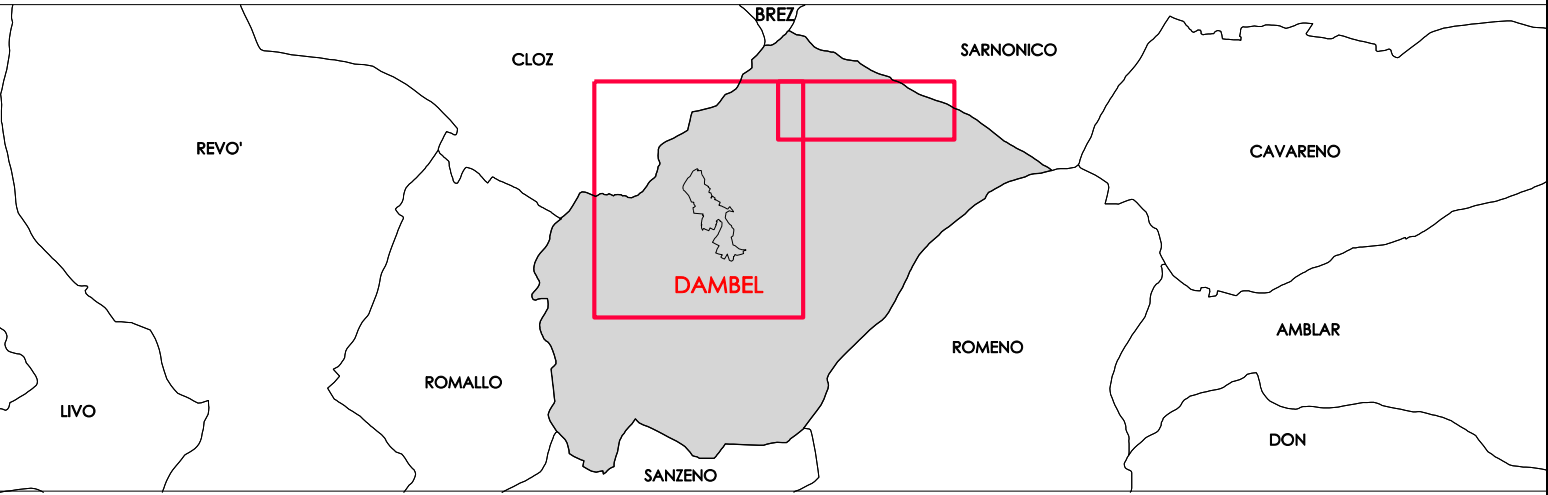

Ordine degli Architetti
Pianificatori Paesaggisti e Conservatori
della Provincia di Trento
Dott. Architetto
GIORGIO PEDROTTI
125 sez. A - ARCHITETTURA

ADOZIONE DEFINITIVA

VERIFICA STANDARD URBANISTICI
(ai sensi art.3 D.M.2 aprile 1968 n.1444)

VARIANTE 2014

TAV 05

**architetti
giorgio+luca
pedrotti** via di pietrastretta 18, 38122 Trento
studio. 0461-421915 fax. 0461-436414
giorgio@architettipedrotti.it - luca@architettipedrotti.it
www.architettipedrotti.it

1:2880

agosto 2015

TABELLA STANDARD URBANISTICI				
(ai sensi art.3 D.M. 2 aprile 1968 n.1444)				
Superfici x spazi pubblici	Mq./ab	Abitanti al 31/12/2013	Mq. minimi richiesti	Mq. previsti dal PRG
a) Superficie x istruzione	4,50	427	1.921,50 mq.	
b) Superficie x attrezz.int.comune	2,00	427	854,00 mq.	5.979,90 mq.
c) Superficie x spazi pubblici	9,00	427	3.843,00 mq.	8.838,68 mq.
d) Superficie x parcheggio	2,50	427	1.067,50 mq.	1.598,85 mq.
TOTALE	18,00	427	7.686,00 mq.	16.417,43 mq.

DETTAGLIO SUPERFICI							
	a) Istruzione		b) attrezzature di interesse comune		c) spazi pubblici		d) parcheggi
n.	mq.	n.	mq.	n.	mq.	n.	mq.
		1	560,52	1	8.838,68	1	249,9
		2	152,76			2	250,45
		3	3.182,58			3	171,39
		4	2.084,04			4	294,60
						5	322,92
						6	301,41
						7	148,26
						8	219,92
Totale		Totale	5.979,90	Totale	8.838,68	Totale	1.958,85