



DAMBEL centro storico

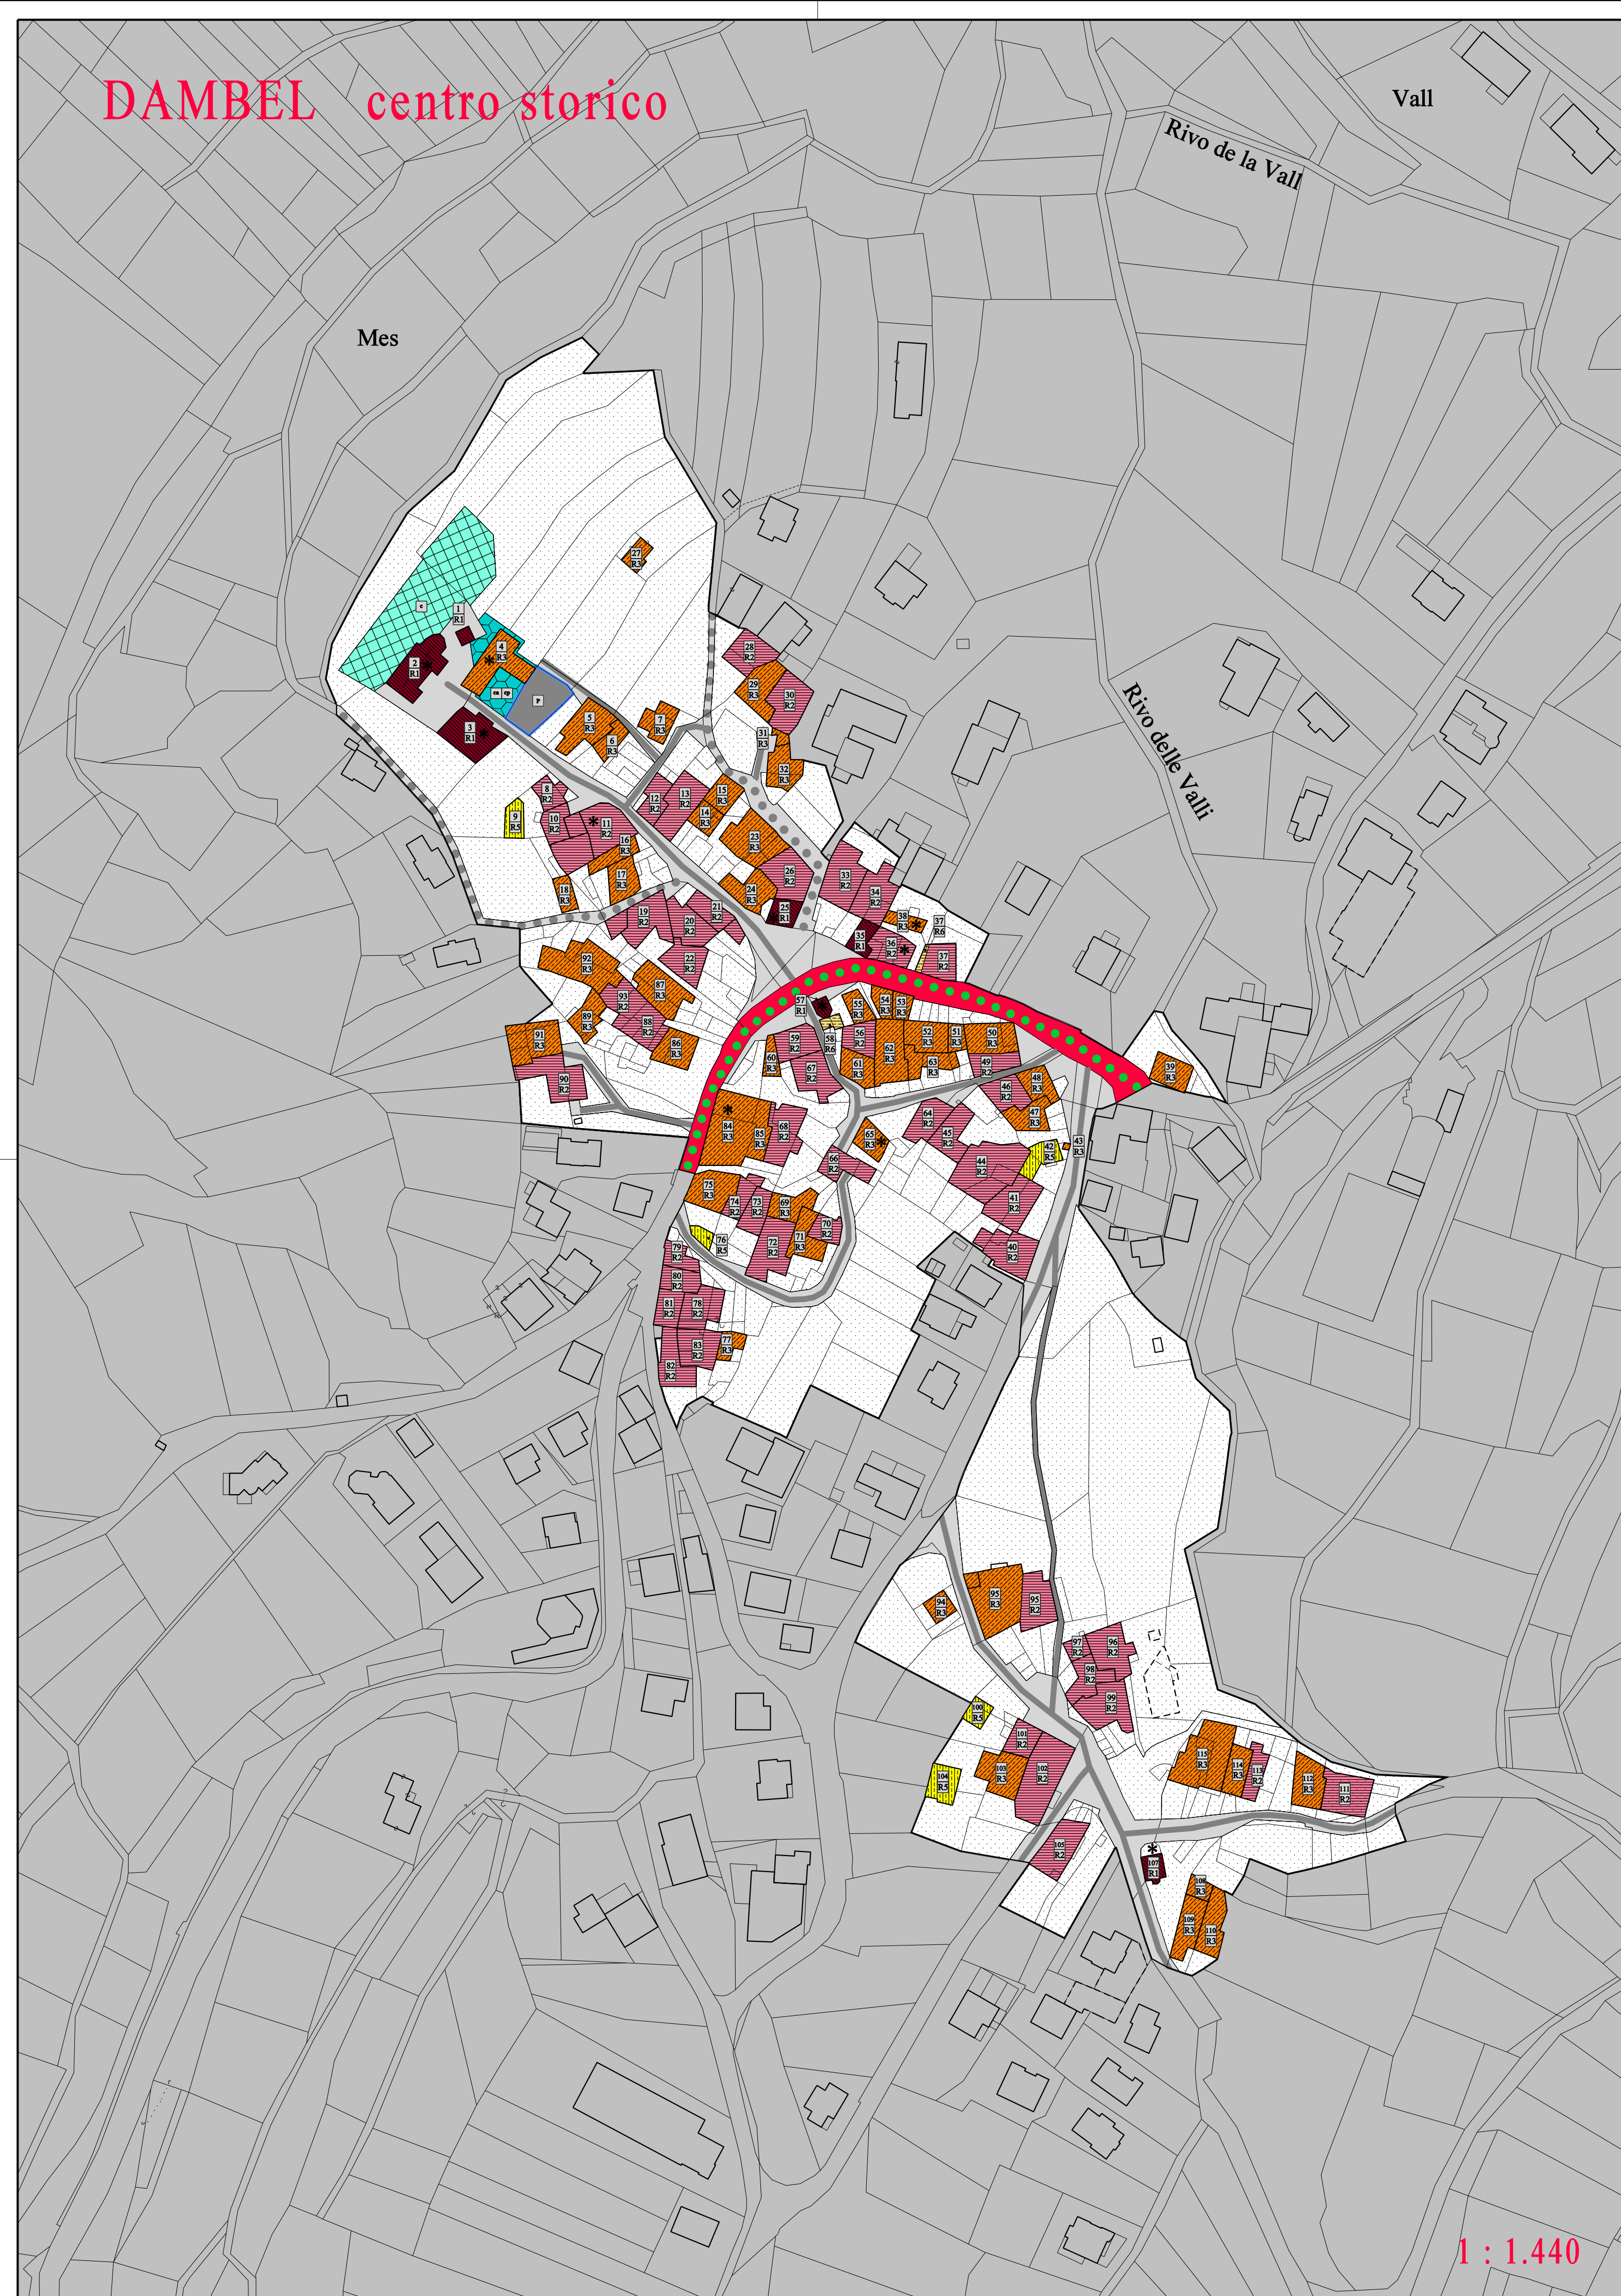


edificio n.116




edificio n.117

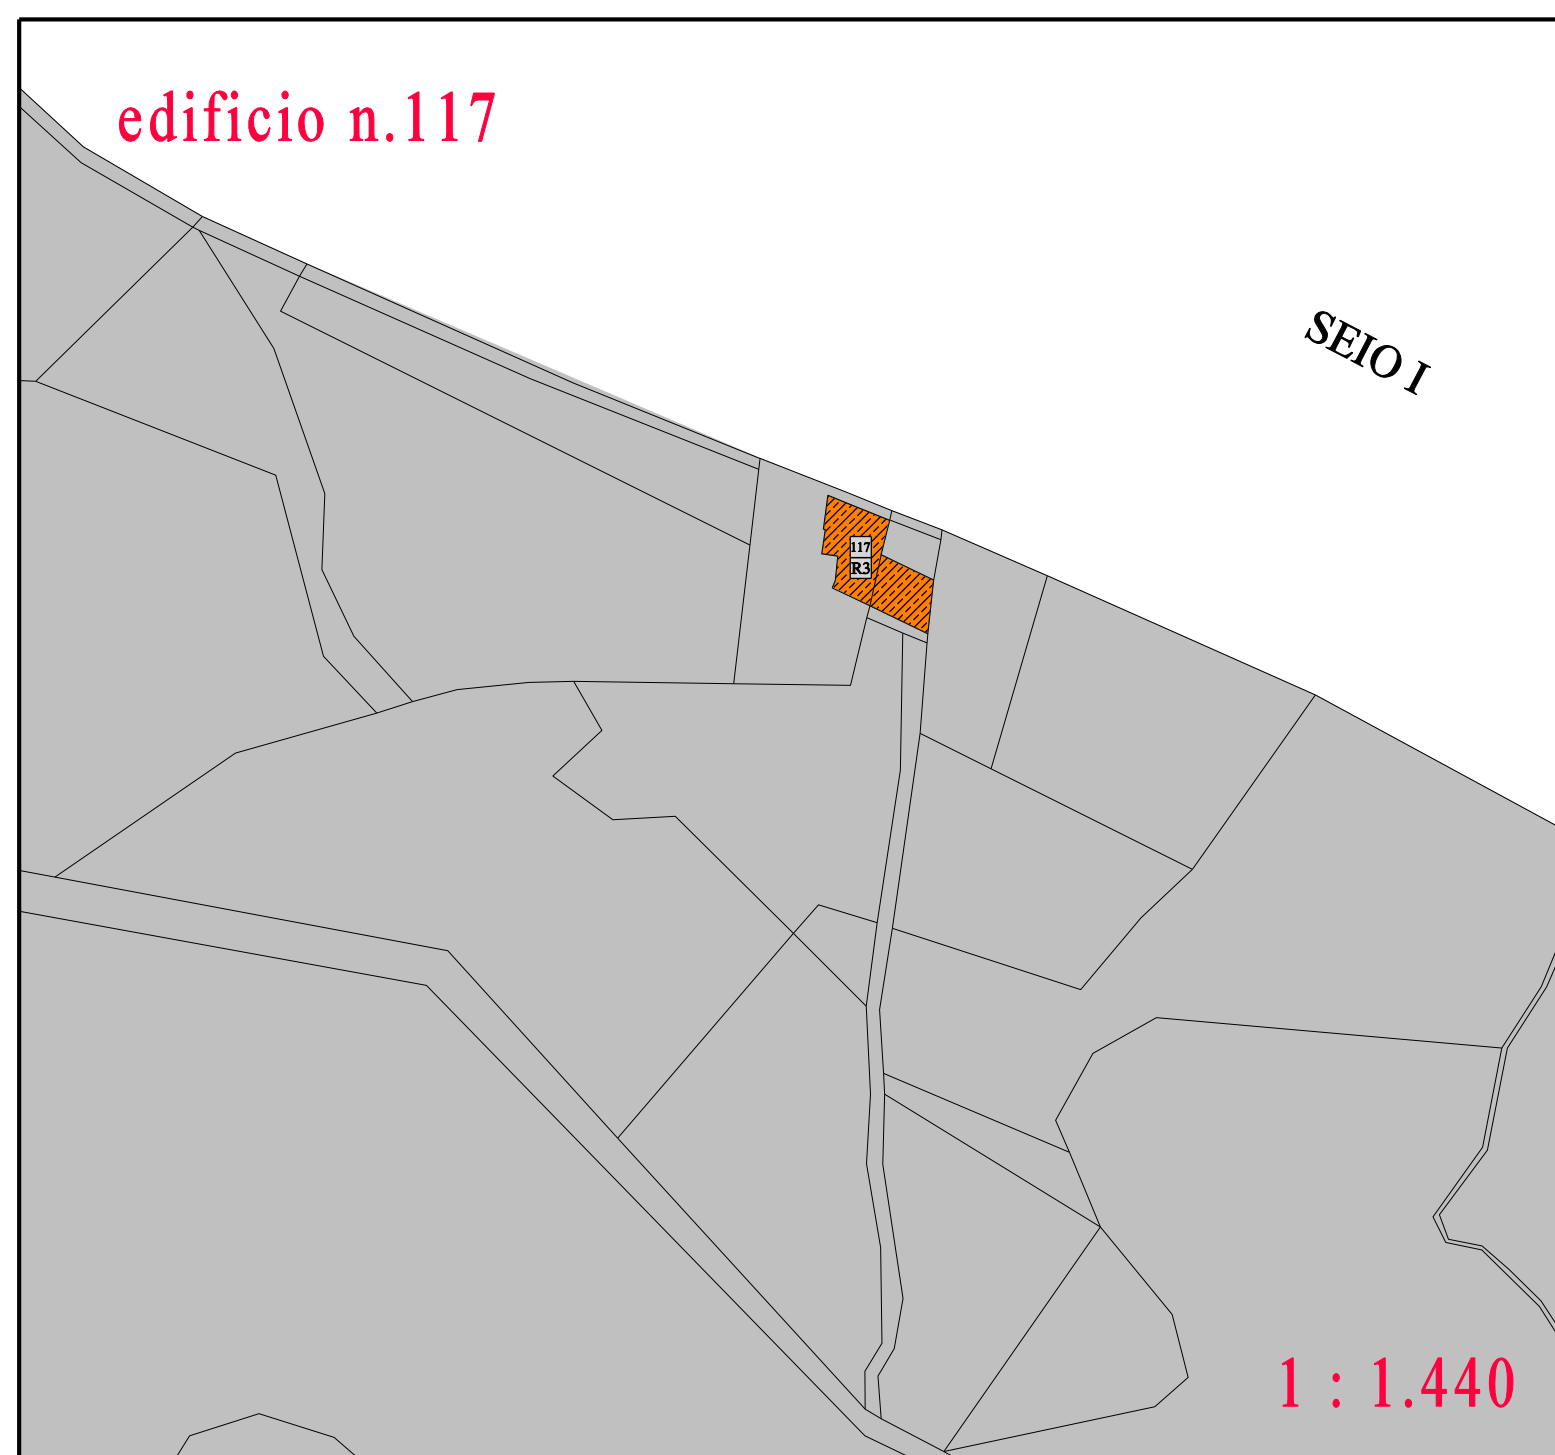


edificio n.118

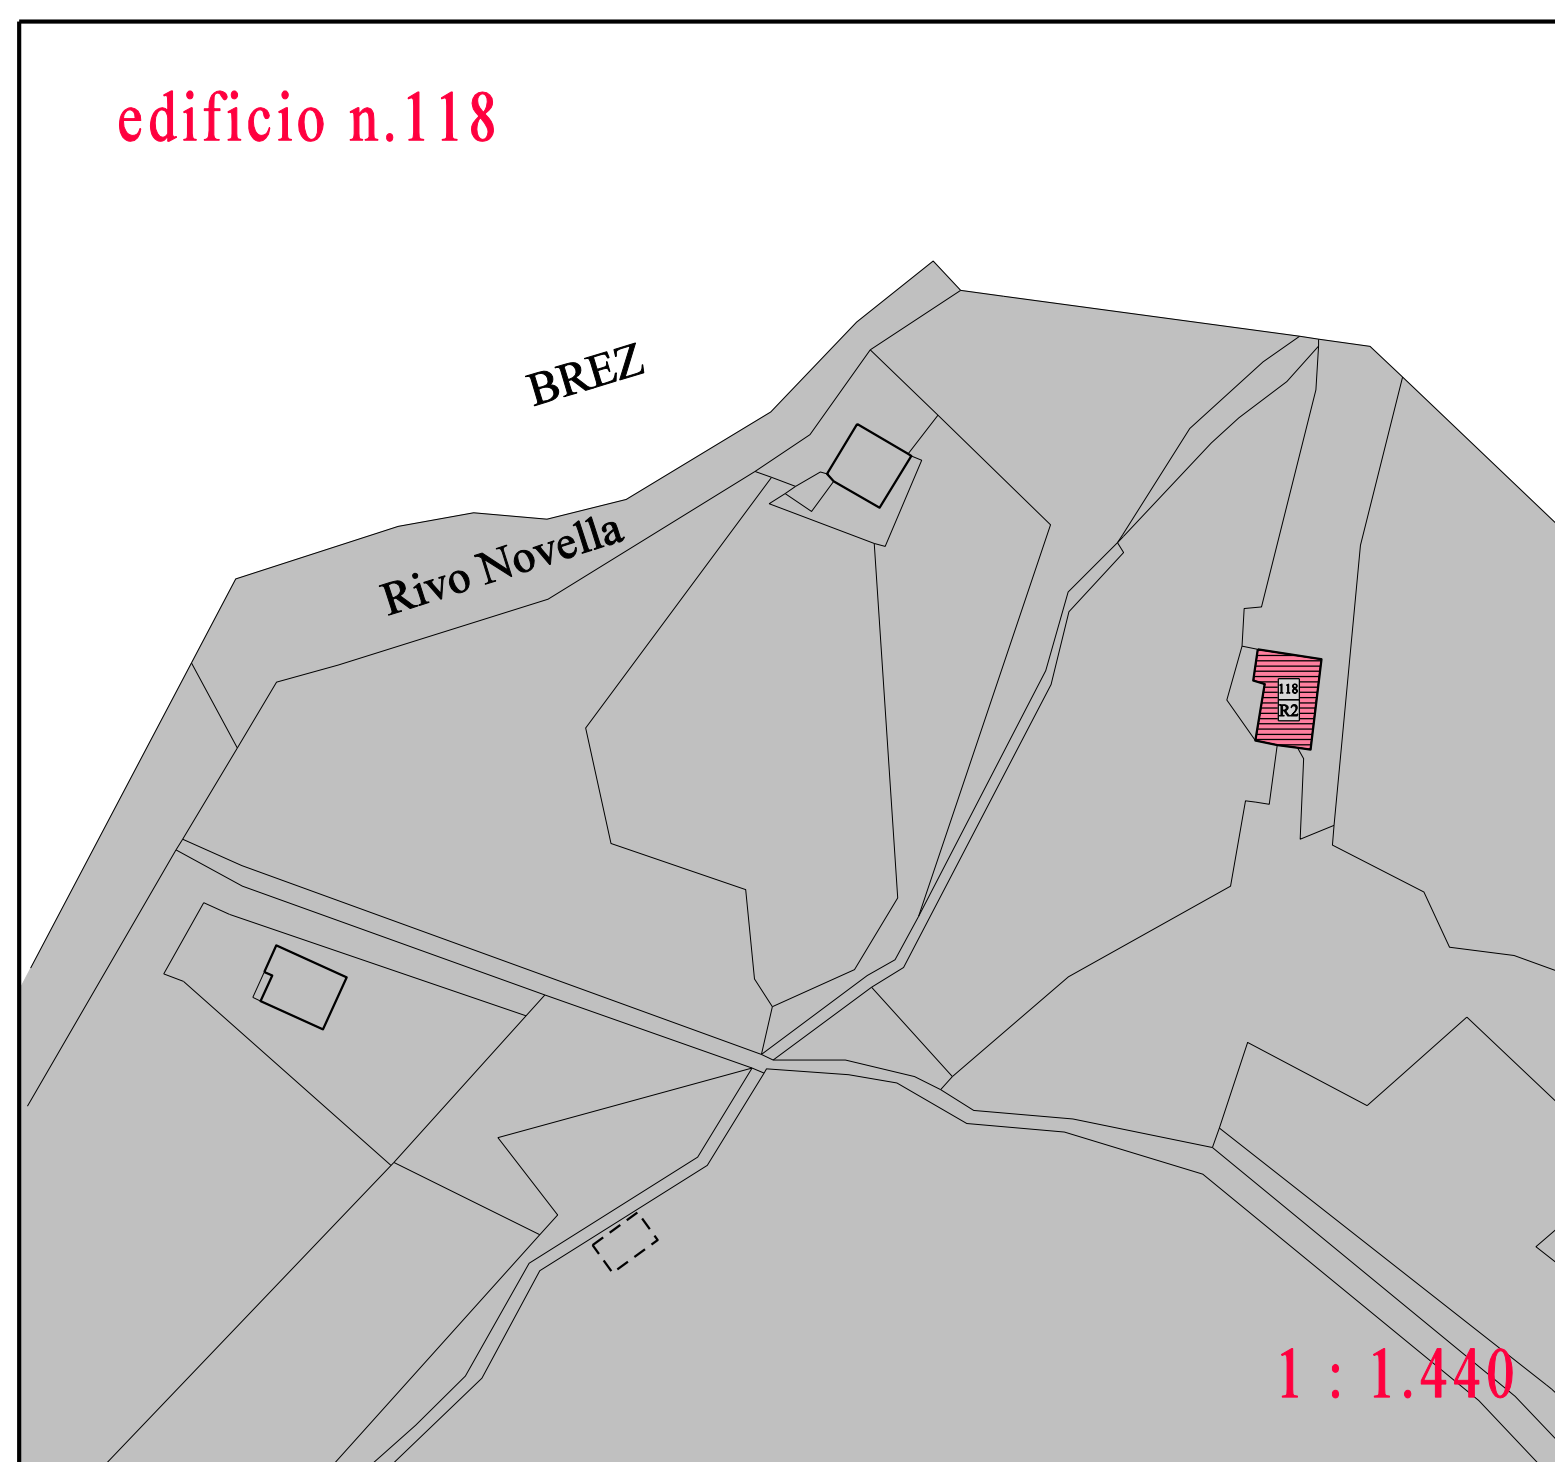

PROVINCIA DI TRENTO

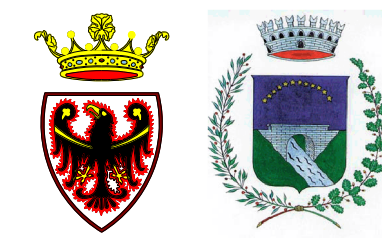

Piano Regolatore Generale
Comune di DAMBEL

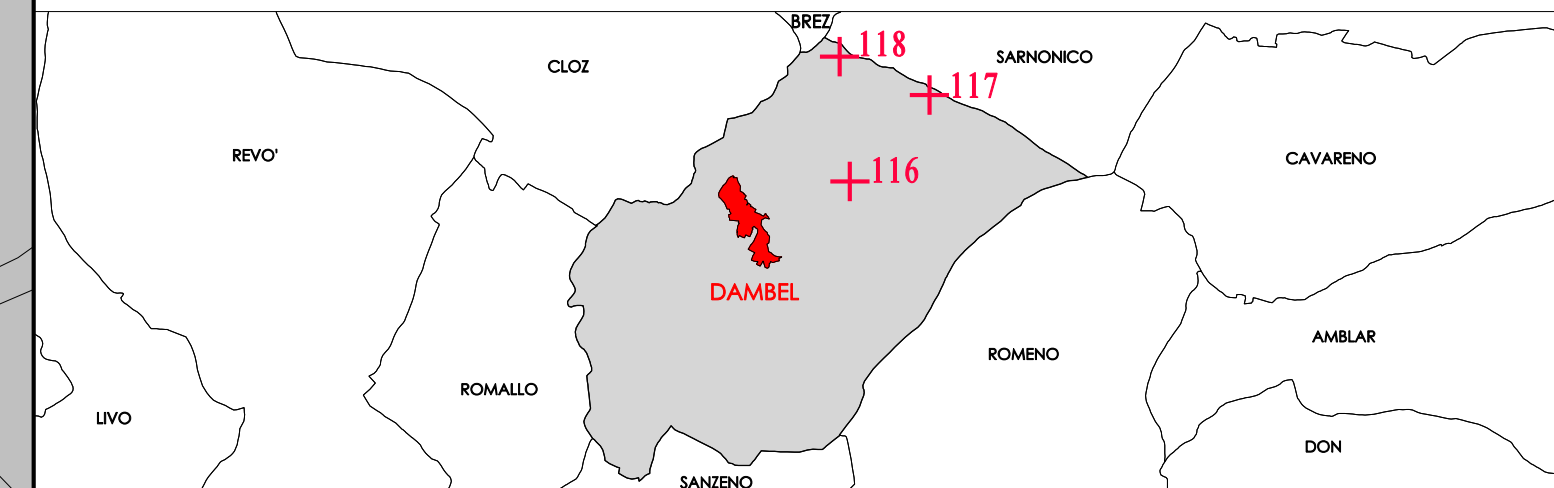

ADOZIONE DEFINITIVA

CENTRO STORICO e
INSEDIAMENTI STORICI ISOLATI

VARIANTE 2014

TAV 03

1:1440

agosto 2015

architetti
giorgio+luca
pedrotti

via di pietrastretta 18, 38122 Trento
studio. 0461-421915 fax. 0461-436414
giorgio@architettipedrotti.it - luca@architettipedrotti.it
www.architettipedrotti.it

LEGENDA

* EDIFICI VINCOLATI AI SENSI DEL DLGS 42 DEL 22.01.2004

CATEGORIE D'INTERVENTO

	R1	RESTAURO
	R2	RISANAMENTO CONSERVATIVO
	R3	RISTRUTTURAZIONE EDILIZIA
	R5	DEMOLIZIONE E RICOSTRUZIONE
	R6	DEMOLIZIONE

AREA INEDIFICABILE (libera nel CS)

NUMERAZIONE EDIFICI

n..	NUMERAZIONE EDIFICIO
R..	CATEGORIA D'INTERVENTO

CATEGORIA D'INTERVENTO

SISTEMA INSEDIATIVO - PRODUTTIVO - INFRASTRUTTURALE

	AREA A PARCHEGGIO
	P
	AREE PER SERVIZI PUBBLICI A LIVELLO LOCALE
	ca
	ci
	co
	cs
	cp
	cu
	AREA CIMITERIALE
	c
	cimiteriale
	STRADA 4 CAT. IN POTENZIAMENTO
	AREE PER LA MOBILITA' SECONDARIA
	STRADA DI INTERESSE LOCALE ESISTENTE
	AREE PER LA MOBILITA' SECONDARIA
	STRADA DI INTERESSE LOCALE IN POTENZIAMENTO