

Standard urbanistici (D.M. 2 aprile 1968 n. 1444 - art.3)				
Tipologia spazi pubblici	Dotazione minima di legge (mq/abitante)	Abitanti al 31/12/2018	Superficie minima di legge richiesta (mq)	Superficie effettivamente presente o prevista dal PRG
a) Aree per l'istruzione	4,5	429	1930,5	0
b) Aree per attrezzature di interesse comune	2	429	858	6796
c) Aree per spazi pubblici attrezzati a parco, il gioco e lo sport	9	429	3861	8838
d) Aree per parcheggi	2,5	429	1072,5	1208
Totale	18		7722	16842


Aree per attrezzature di interesse comune (mq)		Aree per spazi pubblici attrezzati a parco, gioco e sport (mq)		Aree per parcheggi (mq)	
num.	sup. (mq)	num.	sup. (mq)	num.	sup. (mq)
1	1689	1	8838	1	94
2	1631			2	25
3	3182			3	60
4	294			4	323
				5	69
				6	220
				7	60
				8	301
				9	56
Tot (mq)	6796	Tot (mq)	8838	Tot (mq)	1208


COMUNE DI DAMBEL
PROVINCIA DI TRENTO

PIANO REGOLATORE GENERALE

VERIFICA STANDARD URBANISTICI

(ai sensi del D.M. 1444/1968)

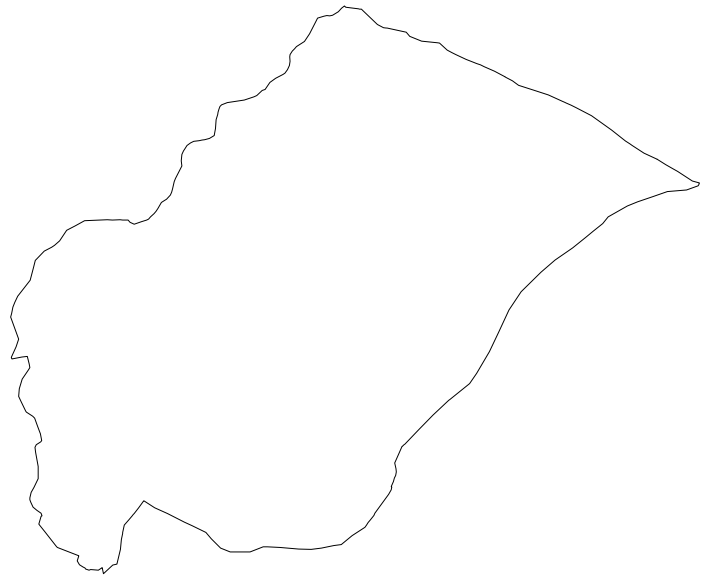

VARIANTE 2017		TAVOLA:	
Adozione preliminare: Del. Com. 01/19 d.d. 8/7/19		S.1 SCALA 1 : 2000	
Adozione definitiva : Del. Com. 02/19 d.d. 20/12/19			
Modificato come da nota Servizio urbanistica e Tutela del paesaggio n. S013/18.2.2-2019/197/ANT			

IL COMMISSARIO AD ACTA
arch. Walter Dalpiaz

IL VICE SEGRETARIO COMUNALE
Dott.ssa Lisa Luchini

Approvazione/Entrata in vigore :

studio tre s.r.l.

38023 CLES (Tn) - via Trento, 1
tel./fax. 0463-421630
e-mail info@studiotrecl.com
www.studiotrecl.com

ORDINE DEGLI INGEGNERI
DELLA PROV. DI TRENTO

Dott.Ing. MICHELE LORENZONI
ISCRIZIONE ALBO N° 2961

Dott. Ing. Michele Lorenzoni