

PERICOLO IDROGEOLOGICO

LEGENDA
CARTA DELLA PERICOLOSITA' IDROGEOLOGICA
AREE AD ELEVATA PERICOLOSITA' GEOLOGICA
AREE A MODERATA PERICOLOSITA' IDROGEOLOGICA
AREE A BASSA PERICOLOSITA' GEOLOGICA


USO DEL SUOLO

RISCHIO IDROGEOLOGICO

LEGENDA
CARTA DEL RISCHIO IDROGEOLOGICO
RISCHIO TRASCURABILE (R0)
RISCHIO MODERATO (R1)
RISCHIO MEDIO (R2)
RISCHIO ELEVATO (R3)
RISCHIO MOLTO ELEVATO (R4)

COMUNE DI DAMBEL
PROVINCIA DI TRENTO

PIANO REGOLATORE GENERALE
SISTEMA INSEDIATIVO
VALUTAZIONE PREVENTIVA RISCHIO
IDROGEOLOGICO

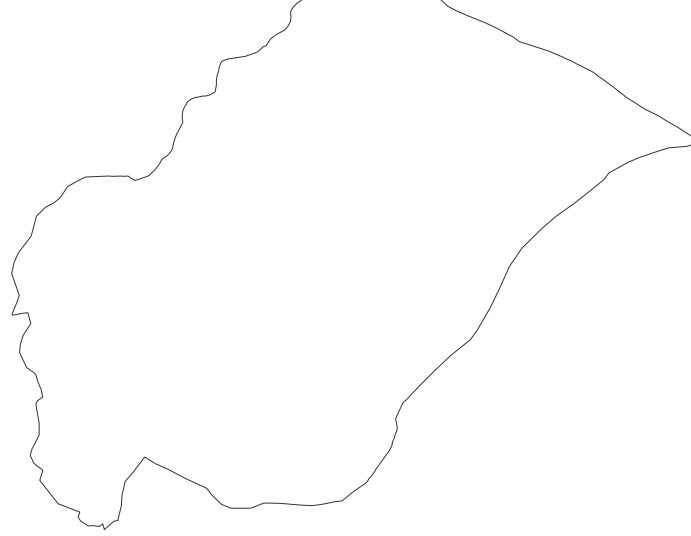

VARIANTE 2017

Adozione preliminare: Del. Com. 01/19 d.d. 8/7/19

Adozione definitiva: Del. Com. 02/19 d.d. 20/12/19

Modificato come da nota Servizio Urbanistica e

Tutela del paesaggio n. 50/13/18.2-2019/187/ANT

TAVOLA:

R.1

SCALA 1 : 5000

IL COMMISSARIO AD ACTA

arch. Walter Dalpiaz

IL VICE SEGRETARIO COMUNALE

Dott.ssa Lisa Luchini

Approvazione/Entrata in vigore:

studio tre

38032 CLES (TN) - via Trento, 1

tel. 0461 421200

e-mail: info@studiotre.com

www.studiotre.com

ORDINE DEGLI INGEGNERI
DELLA PROV. DI TRENTO
Dott. Ing. MICHELE LORENZONI

Dott. Ing. Michele Lorenzon

VALUTAZIONE PREVENTIVA DEL RISCHIO GENERATO DALLE NUOVE PREVISIONI URBANISTICHE						
Variante	Descrizione	Classe di pericolo attuale	Classe uso suolo in vigore	Classe uso suolo variante	Rischio PRG in vigore	Rischio PRG variante
B.1	da residenziale completamente ad agricola	trascurabile	AB	AGRI	R0 (trascurabile)	R0 (trascurabile)
B.2	da residenziale completamente ad agricola	trascurabile	AB	AGRI	R0 (trascurabile)	R0 (trascurabile)
B.3	da residenziale completamente ad agricola	trascurabile	AB	AGRI	R0 (trascurabile)	R0 (trascurabile)
B.4	da residenziale completamente ad agricola	trascurabile	AB	AGRI	R0 (trascurabile)	R0 (trascurabile)
B.5	da residenziale completamente ad agricola	trascurabile	AB	AGRI	R0 (trascurabile)	R0 (trascurabile)
B.6	da residenziale completamente a verde privato	trascurabile	AB	RIC	R0 (trascurabile)	R0 (trascurabile)
B.7	da residenziale completamente a verde privato	trascurabile	AB	RIC	R0 (trascurabile)	R0 (trascurabile)
C.1	da agricola ad aree per strutture produttive dell'agricoltura	trascurabile	AGRI	PROD	R0 (trascurabile)	R0 (trascurabile)
C.2		non valutata in quanto non accolta				
D.1	da agricola a agricola	basso	AGRI	AGRI	R0 (trascurabile)	R0 (trascurabile)
D.2	da agricola a agricola	medio	AGRI	AGRI	R0 (trascurabile)	R2 (medio)
D.3	da agricola a insediamento storico sparso	basso	AGRI	AB	R0 (trascurabile)	R2 (medio)
D.4	da centro storico a centro storico	trascurabile	AB	AB	R0 (trascurabile)	R0 (trascurabile)
D.5	da residenziale di complemento a centro storico	trascurabile	AB	AB	R0 (trascurabile)	R0 (trascurabile)
D.6	da residenziale di complemento a centro storico	trascurabile	AB	AB	R0 (trascurabile)	R0 (trascurabile)
D.7	da bosco a servizi civ. am. di prop. dep.	basso	BOS	IMP	R0 (trascurabile)	R0 (trascurabile)
D.8	da bosco a servizi civ. am. di prop. dep.	basso	AGRI	VIASEC	R0 (trascurabile)	R1 (moderato)
D.9	da centro storico a centro storico	trascurabile	AB	AB	R0 (trascurabile)	R0 (trascurabile)
D.10	da viale locale primario a viale locale	trascurabile	VIASEC	VIASEC	R0 (trascurabile)	R0 (trascurabile)
D.11	da bosco a agricola	trascurabile	BOS	AGRI	R0 (trascurabile)	R0 (trascurabile)
A.2		non valutata in quanto non incidente sul rischio idrogeologico				
A.3		non valutata in quanto non incidente sul rischio idrogeologico				
A.4	da bosco a agricola	basso	BOS	AGRI	R0 (trascurabile)	R0 (trascurabile)
A.5	da via per int. tecnologiche a agricola	trascurabile	IMP	AGRI	R0 (trascurabile)	R0 (trascurabile)
A.6	da bosco a agricola	trascurabile	BOS	AGRI	R0 (trascurabile)	R0 (trascurabile)
A.7	da parcheggio a agricola	trascurabile	VIASEC	AGRI	R0 (trascurabile)	R0 (trascurabile)
A.8	da parcheggio a bosco	basso	VIASEC	BOS	R1 (moderato)	R0 (trascurabile)
A.9	da parcheggio a agricola	basso	VIASEC	AGRI	R1 (moderato)	R0 (trascurabile)
A.10	da parcheggio a verde privato	trascurabile	VIASEC	AGRI	R0 (trascurabile)	R0 (trascurabile)
A.11	da parcheggio a servizi civ. amministrativi	trascurabile	VIASEC	AB	R0 (trascurabile)	R0 (trascurabile)
A.12	da viabilità loc. esist. a parcheggio	trascurabile	VIASEC	VIASEC	R0 (trascurabile)	R0 (trascurabile)
A.13	da viabilità loc. esist. a parcheggio	trascurabile	VIASEC	VIASEC	R0 (trascurabile)	R0 (trascurabile)
A.14	da viabilità prim. pot. a parcheggio e aree a serv. della	trascurabile	VIASEC	VIASEC	R0 (trascurabile)	R0 (trascurabile)
A.15	da parcheggio a parcheggio di proprietà	trascurabile	VIASEC	VIASEC	R0 (trascurabile)	R0 (trascurabile)
A.16	da centro storico a centro storico	trascurabile	AB	AB	R0 (trascurabile)	R0 (trascurabile)
A.17	da centro storico a centro storico	trascurabile	AB	AB	R0 (trascurabile)	R0 (trascurabile)
A.18	da centro storico a centro storico	trascurabile	AB	AB	R0 (trascurabile)	R0 (trascurabile)
A.19	da centro storico a centro storico	trascurabile	AB	AB	R0 (trascurabile)	R0 (trascurabile)
A.20	da centro storico a centro storico	trascurabile	AB	AB	R0 (trascurabile)	R0 (trascurabile)
A.21	da centro storico a centro storico	trascurabile	AB	AB	R0 (trascurabile)	R0 (trascurabile)
VARIANTI INTRODOTTE IN SECONDA ADDIZIONE:						
A.22	da servizi civ. am. di prop. dep. A bosco	basso	IMP	BOS	R0 (trascurabile)	R0 (trascurabile)
A.23	da agricola a bosco	basso	AGRI	BOS	R0 (trascurabile)	R0 (trascurabile)

Intervento parte della D7

sostituisce la A4